




Holzarten




Accoya
Ahorn
Buche
Eiche

Esche
Fichte/ Tanne
Kiefer
Lärche

Mahagoni
Meranti
Streichfähig

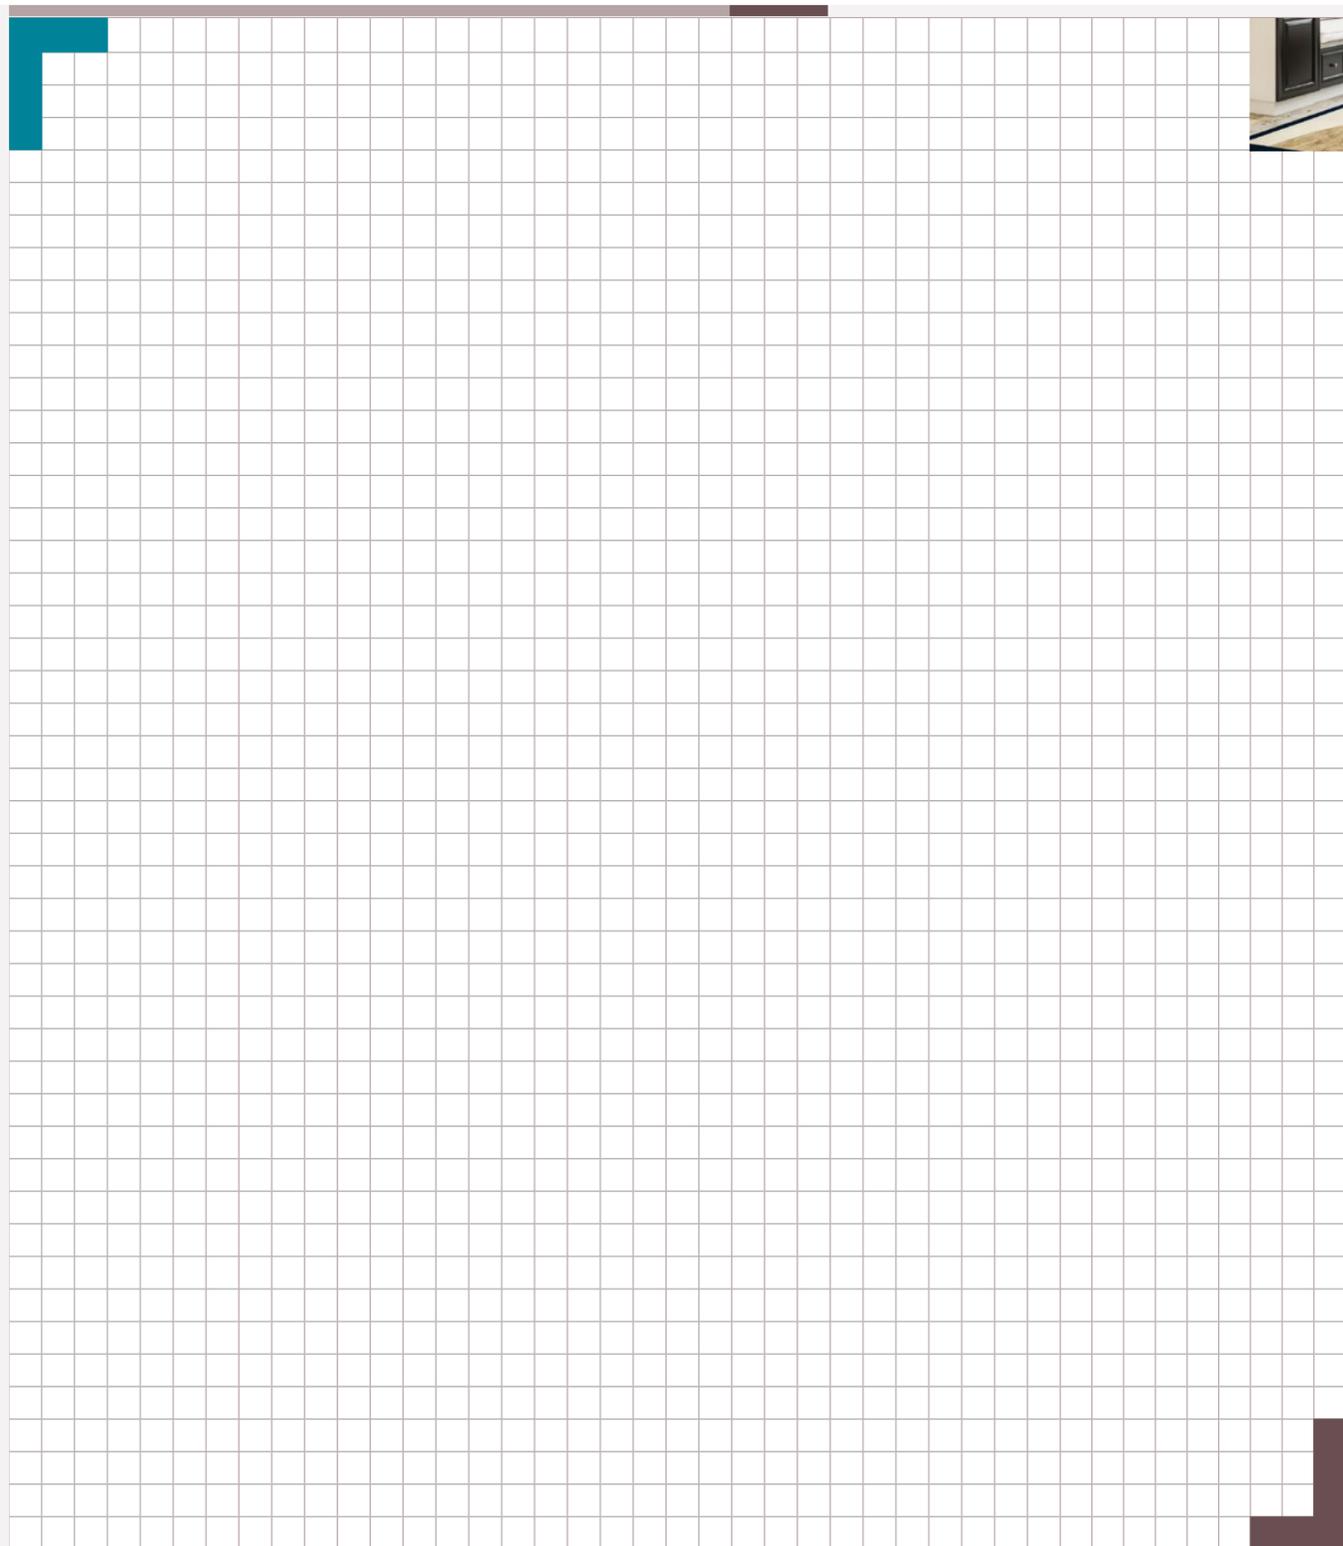


FALZLEISTEN & BÖGEN

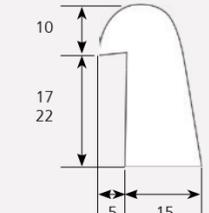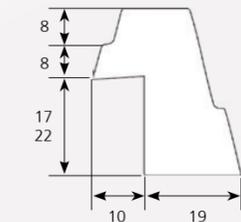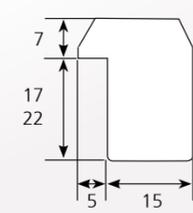


LEISTEN SIE SICH QUALITÄT




Falzleisten

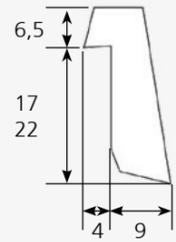

13 / 28,5

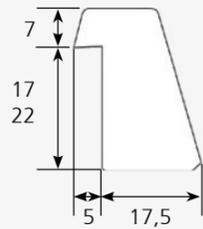


22,5 / 29

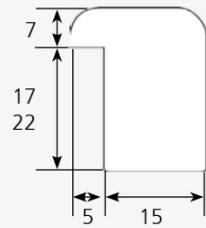


20 / 29

abgerundet

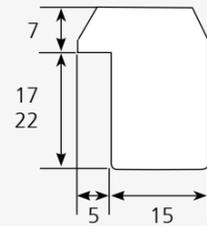

20 / 29


abgeschragt

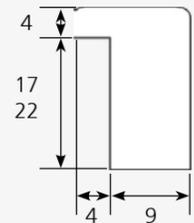


13 / 26




21 / 32

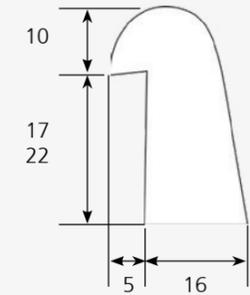


20 / 32

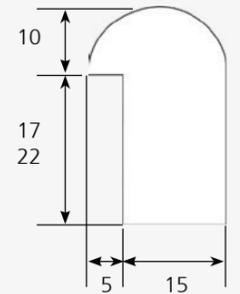

33 / 39

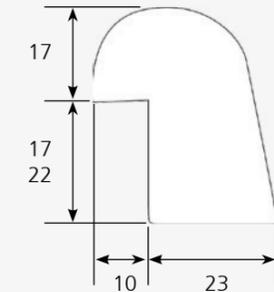


30 / 35

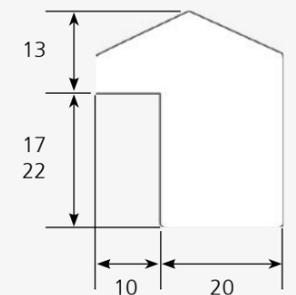


Falzleisten


Falzleisten

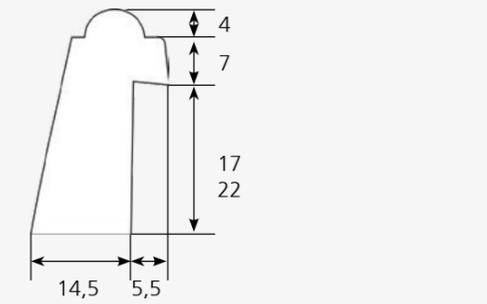


20 / 33

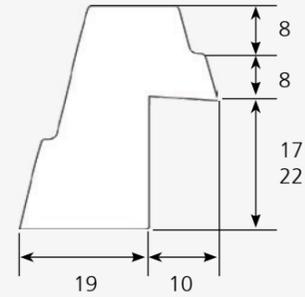


29 / 38

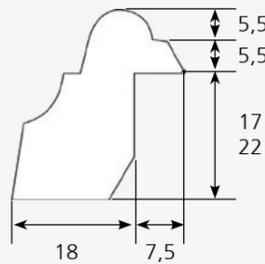




25,5 / 33

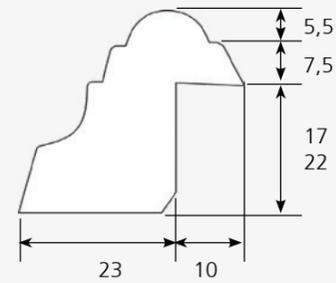

33 / 35

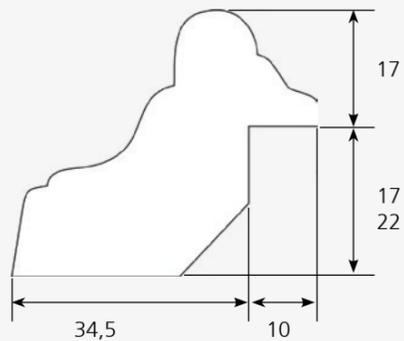

39 / 44,5

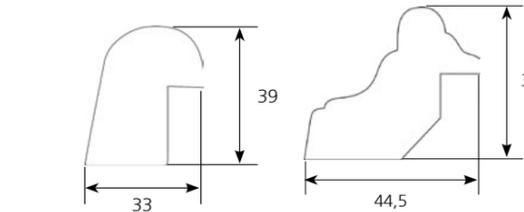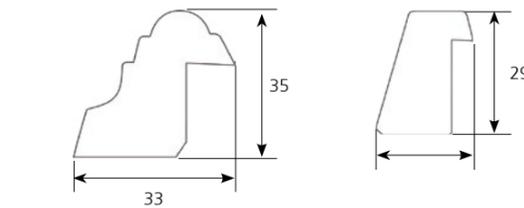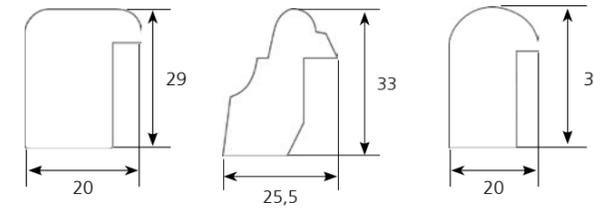


FÜLLUNGSBOGEN



Stich auf 600 mm festgelegt

27 mm Stich / 44 mm Stich

FÜLLUNGSBOGEN

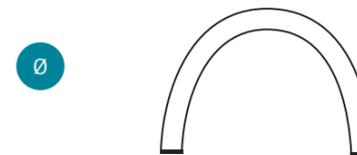

300 mm	680 mm
350 mm	750 mm
450 mm	860 mm
560 mm	

Bögen

NAPOLEONHUT



ca. 450 mm l. für 610er Tür

ca. 500 mm l. für 735er Tür

ca. 700 mm l. für 860er Tür


ca. 900 mm l. für 985er Tür

ELLIPSE



300 / 500 mm	440 / 895 mm
360 / 910 mm	450 / 650 mm
416 / 616 mm	456 / 936 mm
425 / 680 mm	470 / 690 mm


FÜLLUNGSRING

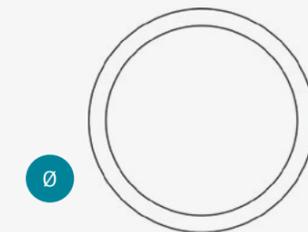

Angegeben sind die Falzmaße

200 mm	400 mm
300 mm	450 mm
350 mm	500 mm

Vorsetz-Sprossenrahmen

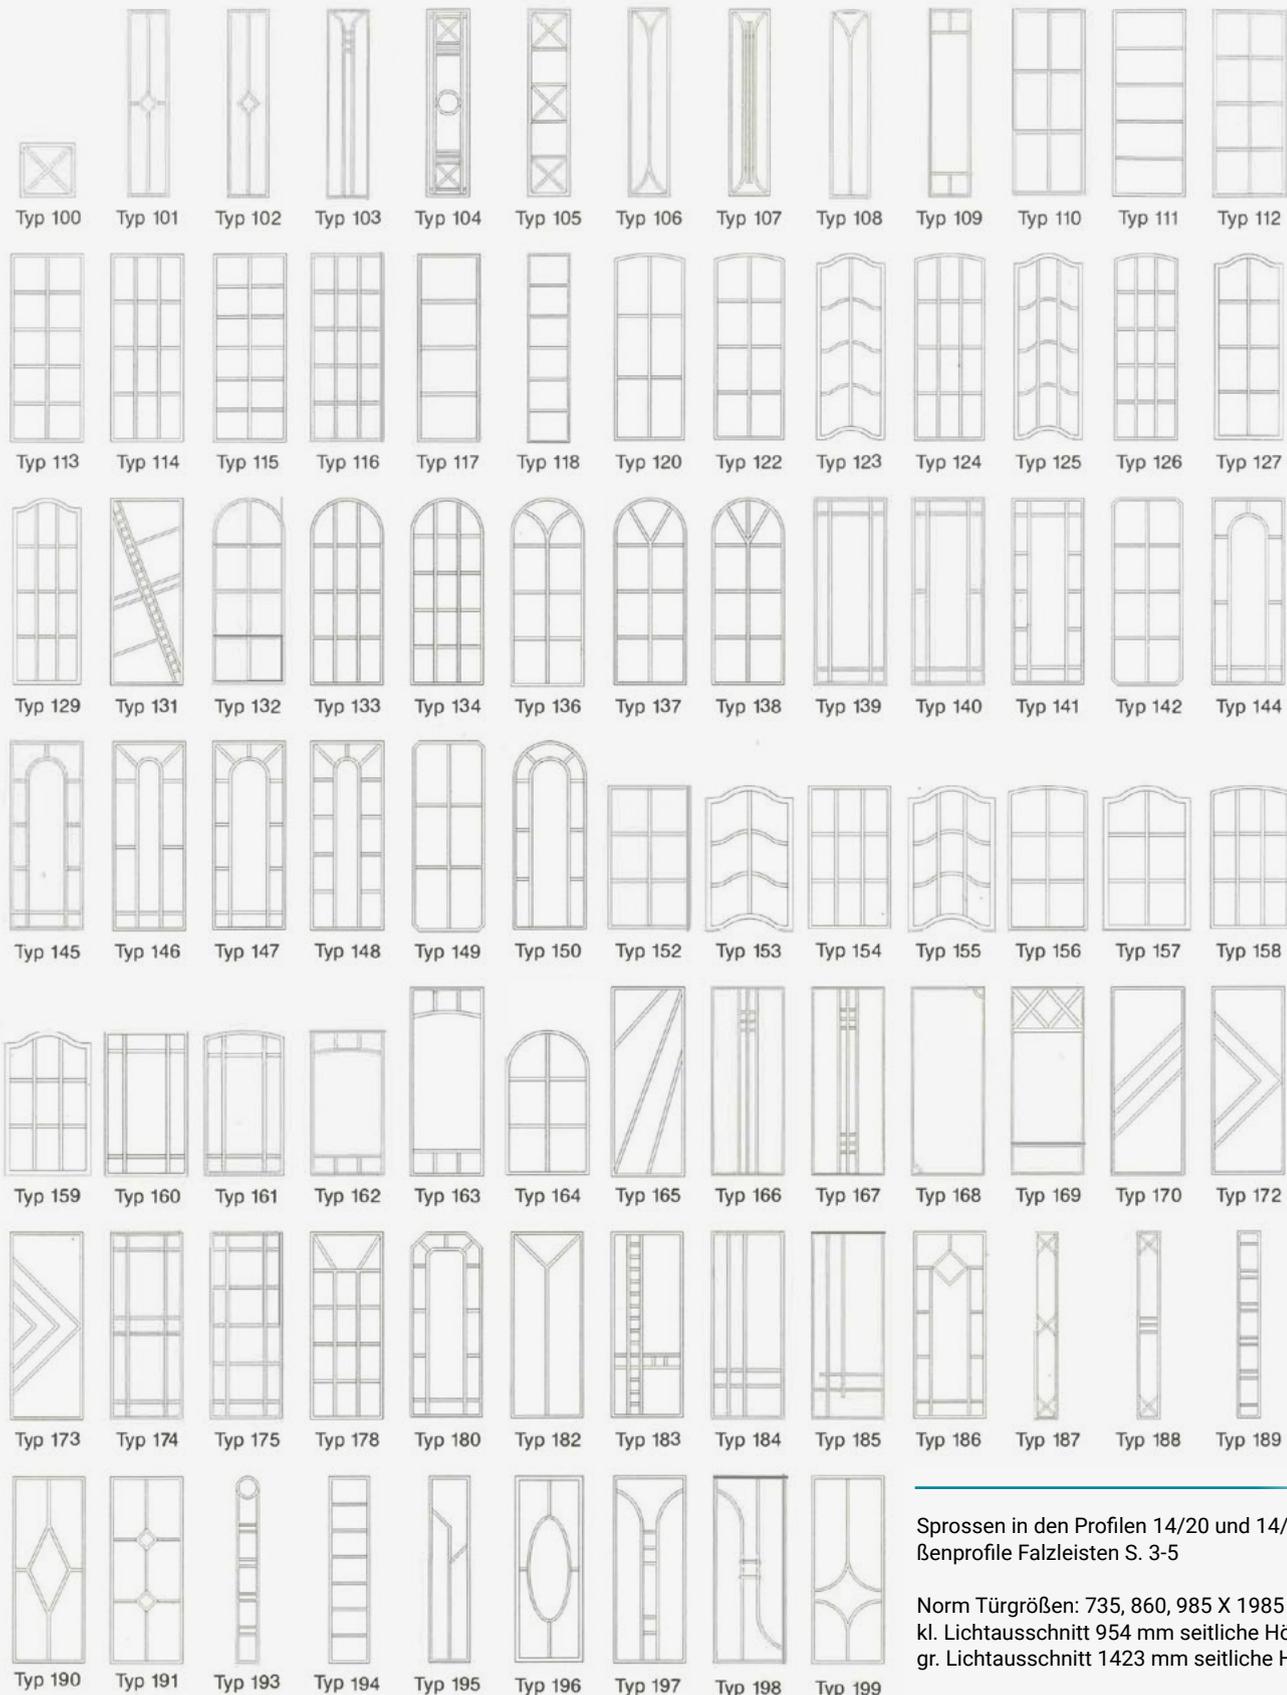

Sprossen in den Profilen 14/20 und 14/22 S. 12 Außenprofile Falzleisten S. 3-5

Norm Türgrößen: 735, 860, 985 X 1985 mm
 kl. Lichtausschnitt 954 mm seitliche Höhe
 gr. Lichtausschnitt 1423 mm seitliche Höhe

Typ 100 = 300/300 mm
 Typ 101-109 = 300/1423 mm
 Typ 187-189, 193 = 182/1423 mm
 Typ 194, 195 = 413/1423 mm